


## КОМБИНИРАНА СКИЦА ЗА ПЪЛНА ИЛИ ЧАСТИЧНА ИДЕНТИЧНОСТ

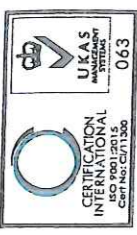

за поземлен имот с идентификатор 68134.1108.58 от кадастралната карта на район Красна поляна, одобрена със Заповед № РД-18-50/02.11.2011г. на изпълнителния директор на АГКК и действащ регуляционен план на ж.к. "Красна поляна", одобрен със Заповед № РД-50-09-314/08.08.1988г. на главния архитект на София, ЧИЗРП за кв.25а, одобрено със Заповед № РД-50-09-144/12.06.1992г. на главния архитект на София

Важи за проучване и проектиране на детска площадка за деца от 3 до 12 г. в ПИ с идентификатор 68134.1108.58 /УПИ II-за ОЖС и клуб/, кв. 25, м.ж.к. „Кр. поляна“ в съответствие с указанията в червен цвят размери, на основание ПУП, одобрен със заповед № РД-50-09-314 от 08.08.1988 г. на Гл.арх. на София, ЧИЗРП за кв. 25 а, одобрено със заповед № РД-50-09-144 от 12.06.1992 г. на Гл. арх. на София и чл. 140, ал. 3 от ЗУТ, във връзка с чл. 41, ал. 2 от ЗУТ.

Да се изпълнят разпоредбите на чл. 19, ал. 5 от ЗУЗСО.  
С параметри на зона Жк: Пл. 40% макс., Кинт. 3,00 макс., Озел. 40%мин.

Визата да се съгласува с „ЧЕЗ България“ ЕАД, „Соф.вода“ АД, БТК АД /Vivasom/, „Топлофикация София“ ЕАД


Визата да се обяви на заинтересованите лица по чл. 131 от ЗУТ.

Гл. архитект на Район „Красна поляна“  
/арх. К. Петров/

Административен район: Красна поляна

М 1:1000

Скицата не важи за издаване на документ за собственост

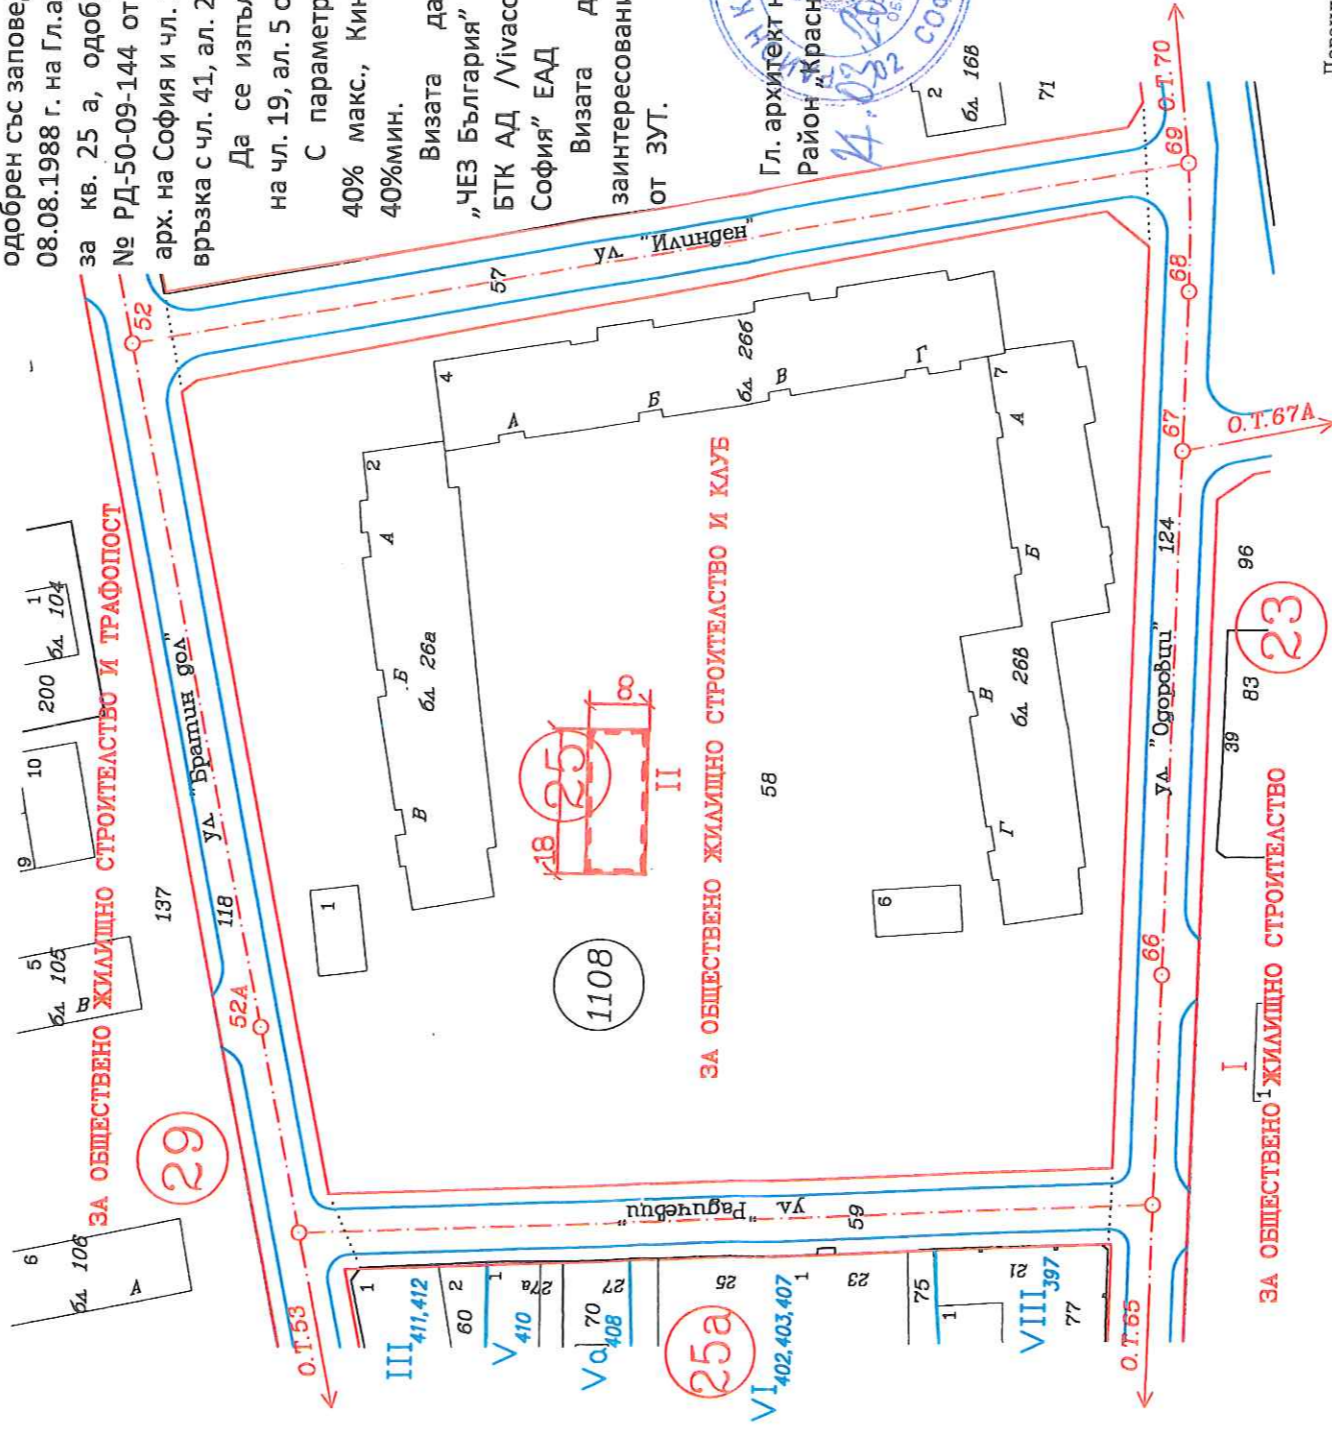

Легенда:

- действащ регуляционен план
- кадастрална карта

По кадастрална карта площта на ПИ с идентификатор 68134.1108.58 е 13848 кв.м.  
По графични данни площта на УПИ II-ЗА ОБЩЕСТВЕНО ЖИЛИЩНО СТРОИТЕЛСТВО И КЛУБ, кв.25 е 13850 кв.м.

Забележка:

- Графичната част на скицата е изготвена по наличните данни в поддържаната от дружеството информационна система на кадастралните и регуляционни плановете на СО и допълнително обработени данни съгласно техническите архиви на НАГ на СО.
- Данните от кадастралната карта са получени от информационната система на АГКК с писмо с изх.№99-2120-22-10-2960/13.02.2013г., предоставени на "ГИС-София" ЕООД с писмо изх.№ РА-92-00-625/18.02.2013г. от Дирекция "Териториално планиране" към Направление "Архитектура и градоустройство" на Столична община.

Скицата се издава по повод писмос вх. № 08-00-31/06.01.2017г.

Изготвил:

"Географска информационна система - София" ЕООД,  
в качеството на правоспособно лице по ЗКИР.  
Заповед за вписване №1129/31.10.2001г. на  
изпълнителния директор на Агенцията по кадастъра  
ЕИК 000656403  
гр. София, Януари 2017г.

Управител: /инж. В. Динчева/