


КОМБИНИРАНА СКИЦА ЗА ПЪЛНА ИЛИ ЧАСТИЧНА ИДЕНТИЧНОСТ

за поземлен имот с идентификатор 68134.1106.106 от кадастралната карта на район Красна поляна, одобрена със Заповед № РД-18-50/02.11.2011г. на изпълнителния директор на АГКК и действащ ЧЗРП за кв.77 на м. "Разсадника - Коньовица", одобрен със Заповед №РД-50-09-565/02.12.1993г. на главния архитект на София, действащ регулационен план на ж.к. "Разсадника - Коньовица", одобрен със Заповед №РД-50-09-109/11.03.1988г. на главния архитект на София

Административен район: Красна поляна

М 1:1000

Скицата не важи за издаване на документ за собственост

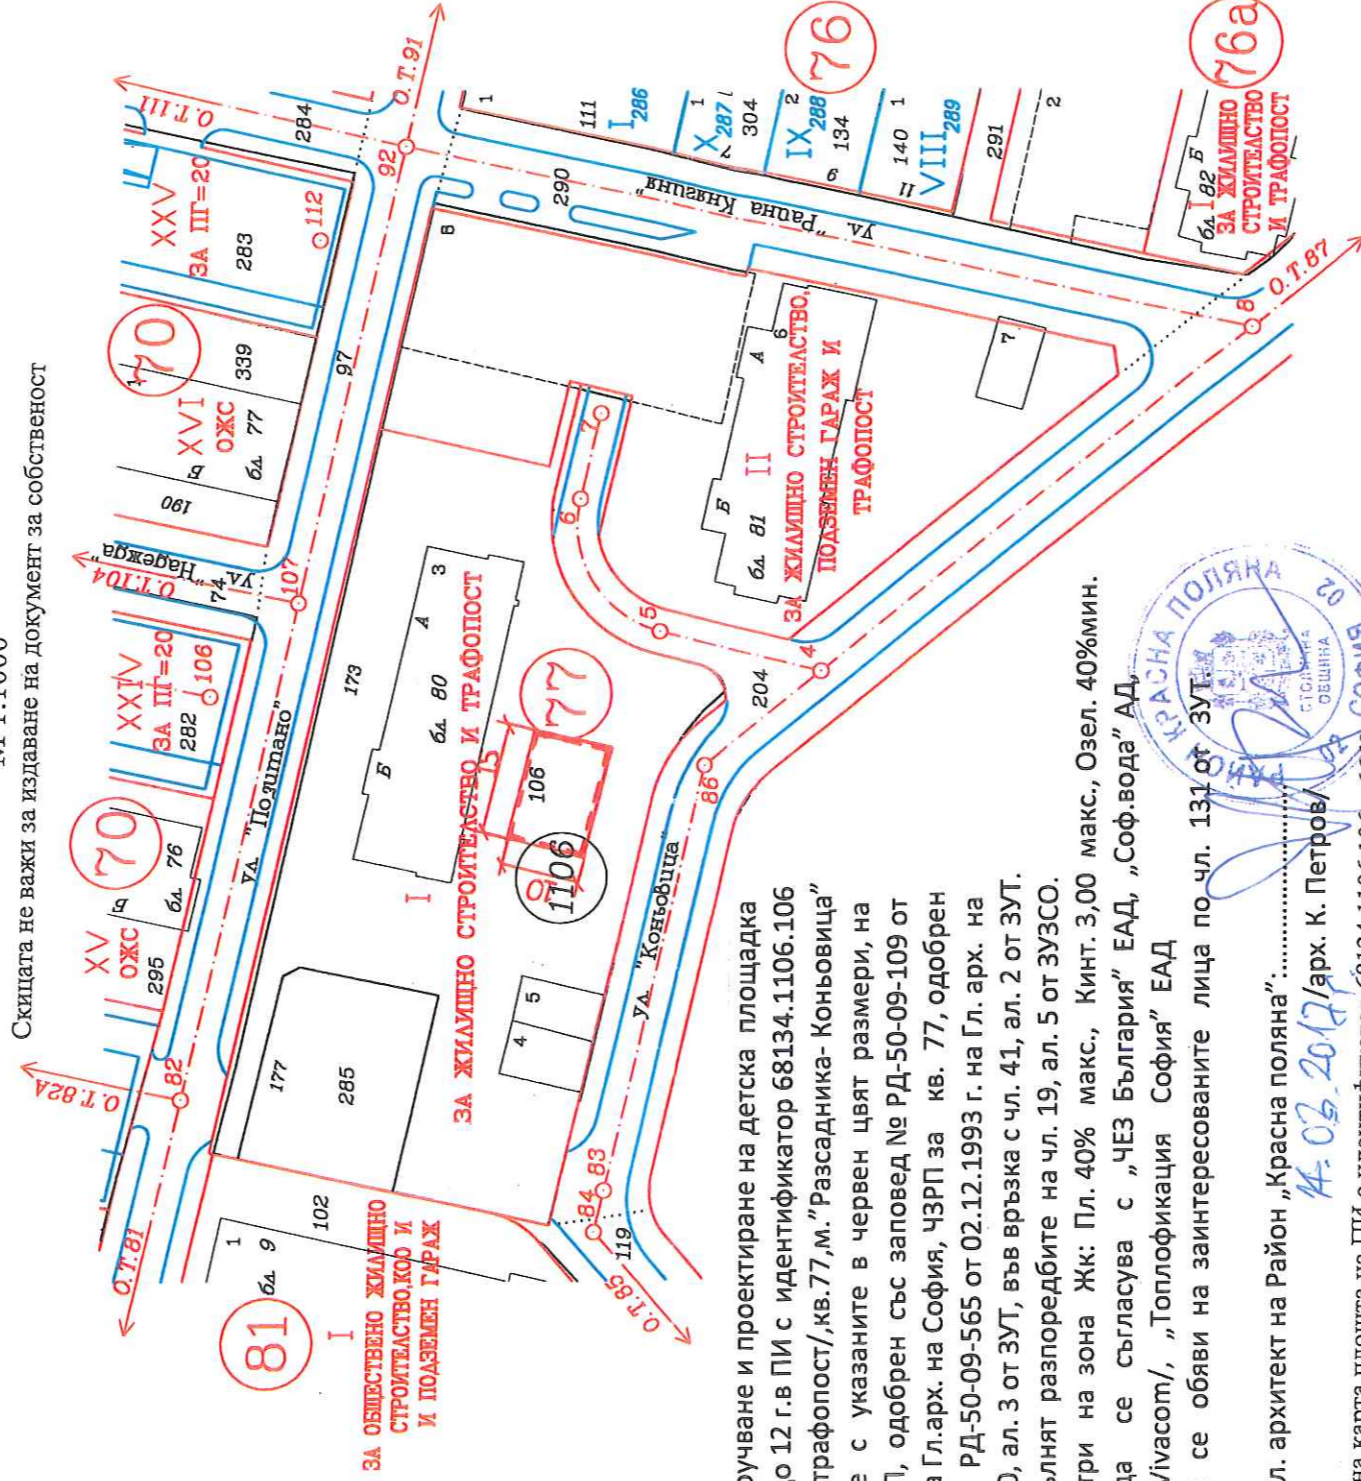

Важи за проучване и проектиране на детска площадка за деца от 3 до 12 г.в ПИ с идентификатор 68134.1106.106 /УПИ I-за ЖС и трафопост/, кв.77, м. "Разсадника- Коньовица" в съответствие с указанияте в червен цвят размери, на основание ПУП, одобрен със заповед № РД-50-09-109 от 11.03.1988 г. на Гл.арх. на София, ЧЗРП за кв. 77, одобрен със заповед № РД-50-09-565 от 02.12.1993 г. на Гл. арх. на София и чл. 140, ал. 3 от ЗУТ, във връзка с чл. 41, ал. 2 от ЗУТ. Да се изпълнят разпоредбите на чл. 19, ал. 5 от ЗУЗСО.

С параметри на зона Жк: Пл. 40% макс., Кинт. 3,00 макс., Озел. 40%мин.

Визата да се съгласува с „ЧЕЗ България“ ЕАД, „Соф.вода“ АД, БТК АД /Nivacom/, „Топлофикация София“ ЕАД

Визата да се обяви на заинтересованите лица по чл. 131 от ЗУТ

Гл. архитект на Район „Красна поляна“:.....

14.03.2017/арх. К. Петров/

По кадастрална карта площта на ПИ с идентификатор 68134.1106.106 е 6668 кв.м.
По графични данни площта на УПИ I-ЗА ЖИЛИЩНО СТРОИТЕЛСТВО И ТРАФОПОСТ, кв.77 е 4235 кв.м.
По графични данни площта на УПИ II-ЗА ЖИЛИЩНО СТРОИТЕЛСТВО, ПОДЗЕМЕН ГАРАЖ И ТРАФОПОСТ, кв.77 е 3009 кв.м.

Забележка:

1. Графичната част на скицата е изготвена по наличните данни в подгържаната от дружеството информационна система на кадастралните и регулационни планове на СО и допълнително обработени данни съгласно техническите архиви на НАГ на СО.
2. Данните от кадастралната карта са получени от информационната система на АГКК с писмо с изх.№99-2120-22-10-2960/13.02.2013г., предоставени на "ГИС-София" ЕООД с писмо изх.№ РА-92-00-625/18.02.2013г. от Дирекция "Териториално планиране" към Направление "Архитектура и градоустройство" на Столична община.

Скицата се издава по повол писмос вх. № 08-00-31/06.01.2017г.

Изготвил:

"Географска информационна система - София" ЕООД,
в качеството на правоспособно лице по ЗКИР.
Заповед за вписване №1129/31.10.2001г. на изпълнителния директор на Агенцията по кадастъра
БИК 000656403
гр. София, Януари 2017г.

Легенда:

- действащ регулационен план
- кадастрална карта