

**ИЗМЕНЕНИЕ НА  
ОБЩ УСТРОЙСТВЕН ПЛАН  
НА СТОЛИЧНА ОБЩИНА**

ПРИЕТ ОТ СОС С РЕШЕНИЕ №697 ОТ ПРОТОКОЛ 51/19.11.2009 Г.  
И ОТ МИНИСТЕРСКИ СЪВЕТ С РЕШЕНИЕ №960/16.12.2009 Г.



**КОМУНИКАЦИОННО-  
ТРАНСПОРТНА СИСТЕМА-  
ИЗМЕНЕНИЕ**


**МАСОВ ГРАДСКИ РЕЛСОВ ЕЛЕКТРО-ТРАНСПОРТ**

- Схема на метрополитена
- Метротрасета - далечна перспектива
- Скоростен трамвай
- Съществуващи трамвайни трасета - запазени
- Нови трамвайни трасета
- ЖП линии
- Трасе на III-метродиа метър



**СТОЛИЧНА ОБЩИНА**  
Дирекция "Архитектура и градоустройство"  
ОП "Софпроект - Общ градоустройствен план"



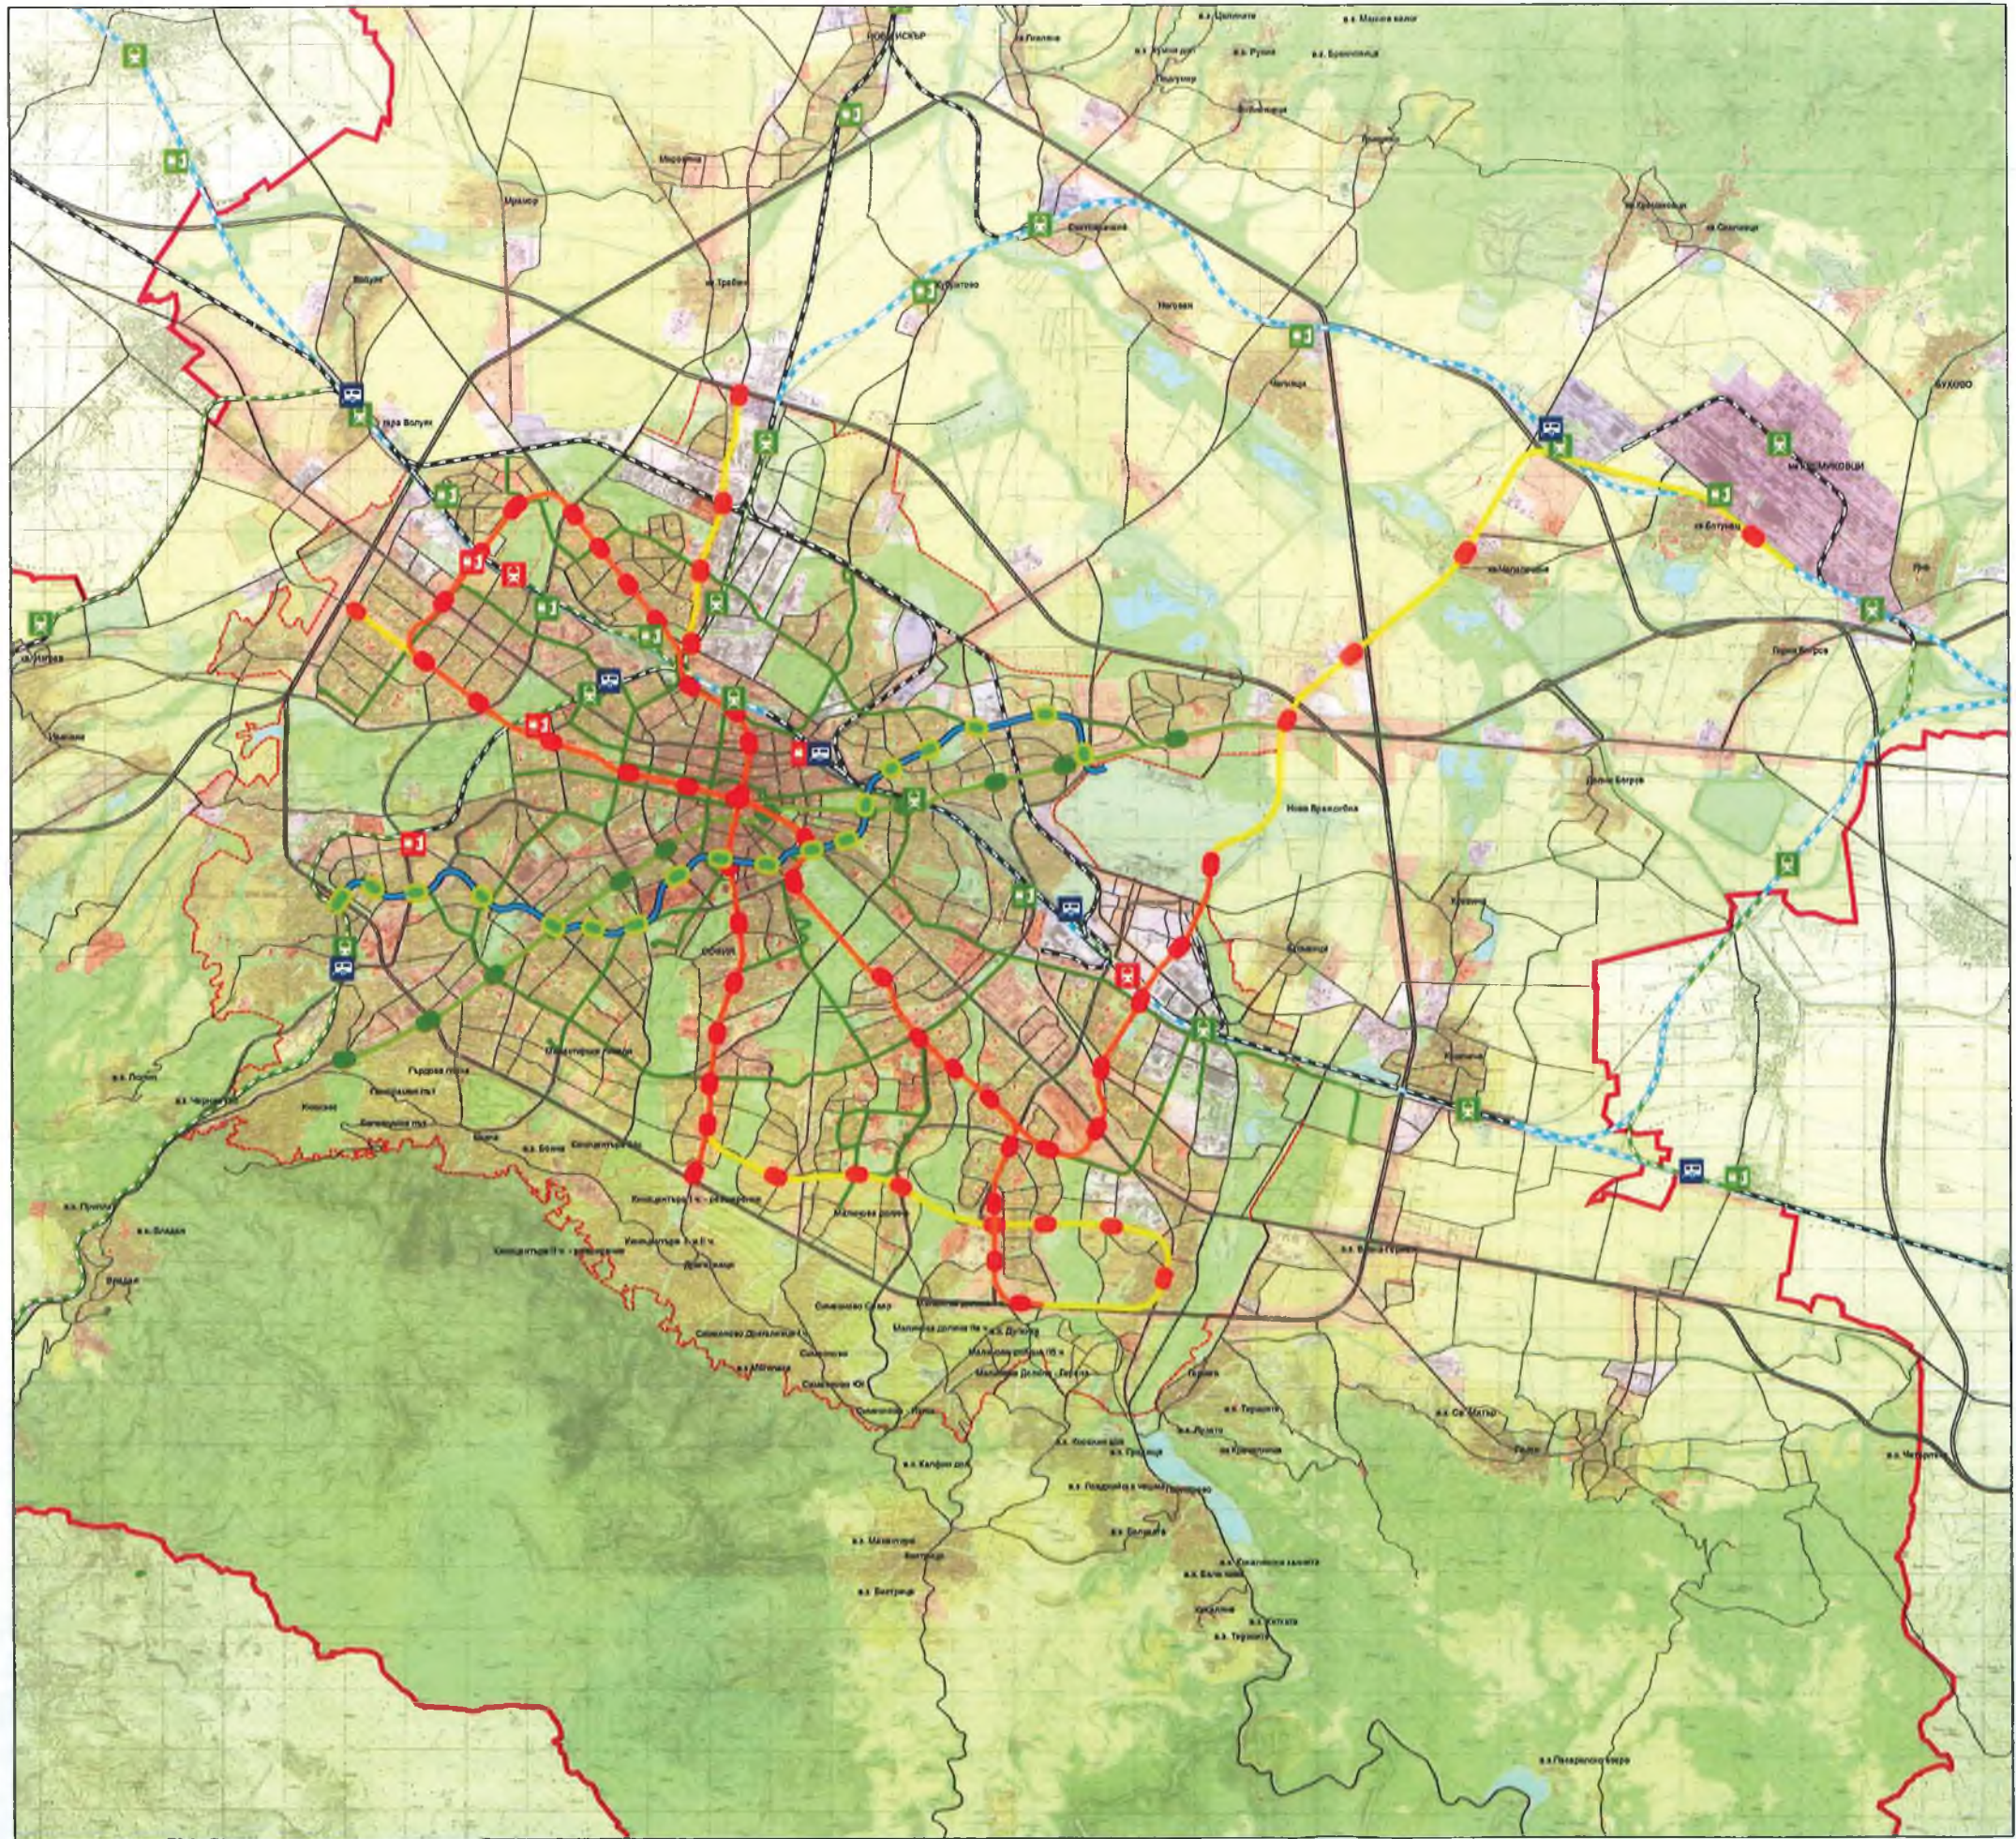

# ИЗМЕНЕНИЕ НА ОБЩ УСТРОЙСТВЕН ПЛАН НА СТОЛИЧНА ОБЩИНА

ПРИЕТ ОТ СОС С РЕШЕНИЕ №897 ОТ ПРОТОКОЛ 51/19.11.2009 Г.  
И ОТ МИНИСТЕРСКИ СЪВЕТ С РЕШЕНИЕ №960/16.12.2009 Г.



## КОМУНИКАЦИОННО- ТРАНСПОРТНА СИСТЕМА- ИЗМЕНЕНИЕ


РАЗВИТИЕ НА ЖП ТРАНСПОРТА И ОБВРЪЗКАТА  
С РЕЛСОВИЯ ГРАДСКИ ЕЛЕКТРОТРАНСПОРТ

- ЖП обекти**
- Съществуващи ЖП гари
  - Новопредвидени ЖП гари
  - Съществуващи ЖП спирки
  - Новопредвидени ЖП спирки
  - Товарни ЖП гари
- МЕТРОПОЛИТЕН**
- Метростанция
  - Метрогресета
  - Метростанции - далекоперспективни
  - Метрогресета - далекоперспективни
  - Спирки на скоростен трамвай
- ТРАМВАИ**
- Трамвайни трасета-високоскоростен трамвай
  - Трамвайни трасета
- ЖП Трасета**
- Скоростни ЖП линии
  - Съществуващи ЖП линии
  - Перспективни ЖП линии
  - Трасе на III-метродиагетър
  - Метростанция на III-метродиагетър



СТОЛИЧНА ОБЩИНА  
Дирекция "Архитектура и градоустройство"  
ОП "Софпроект - Общ градоустройствен план"



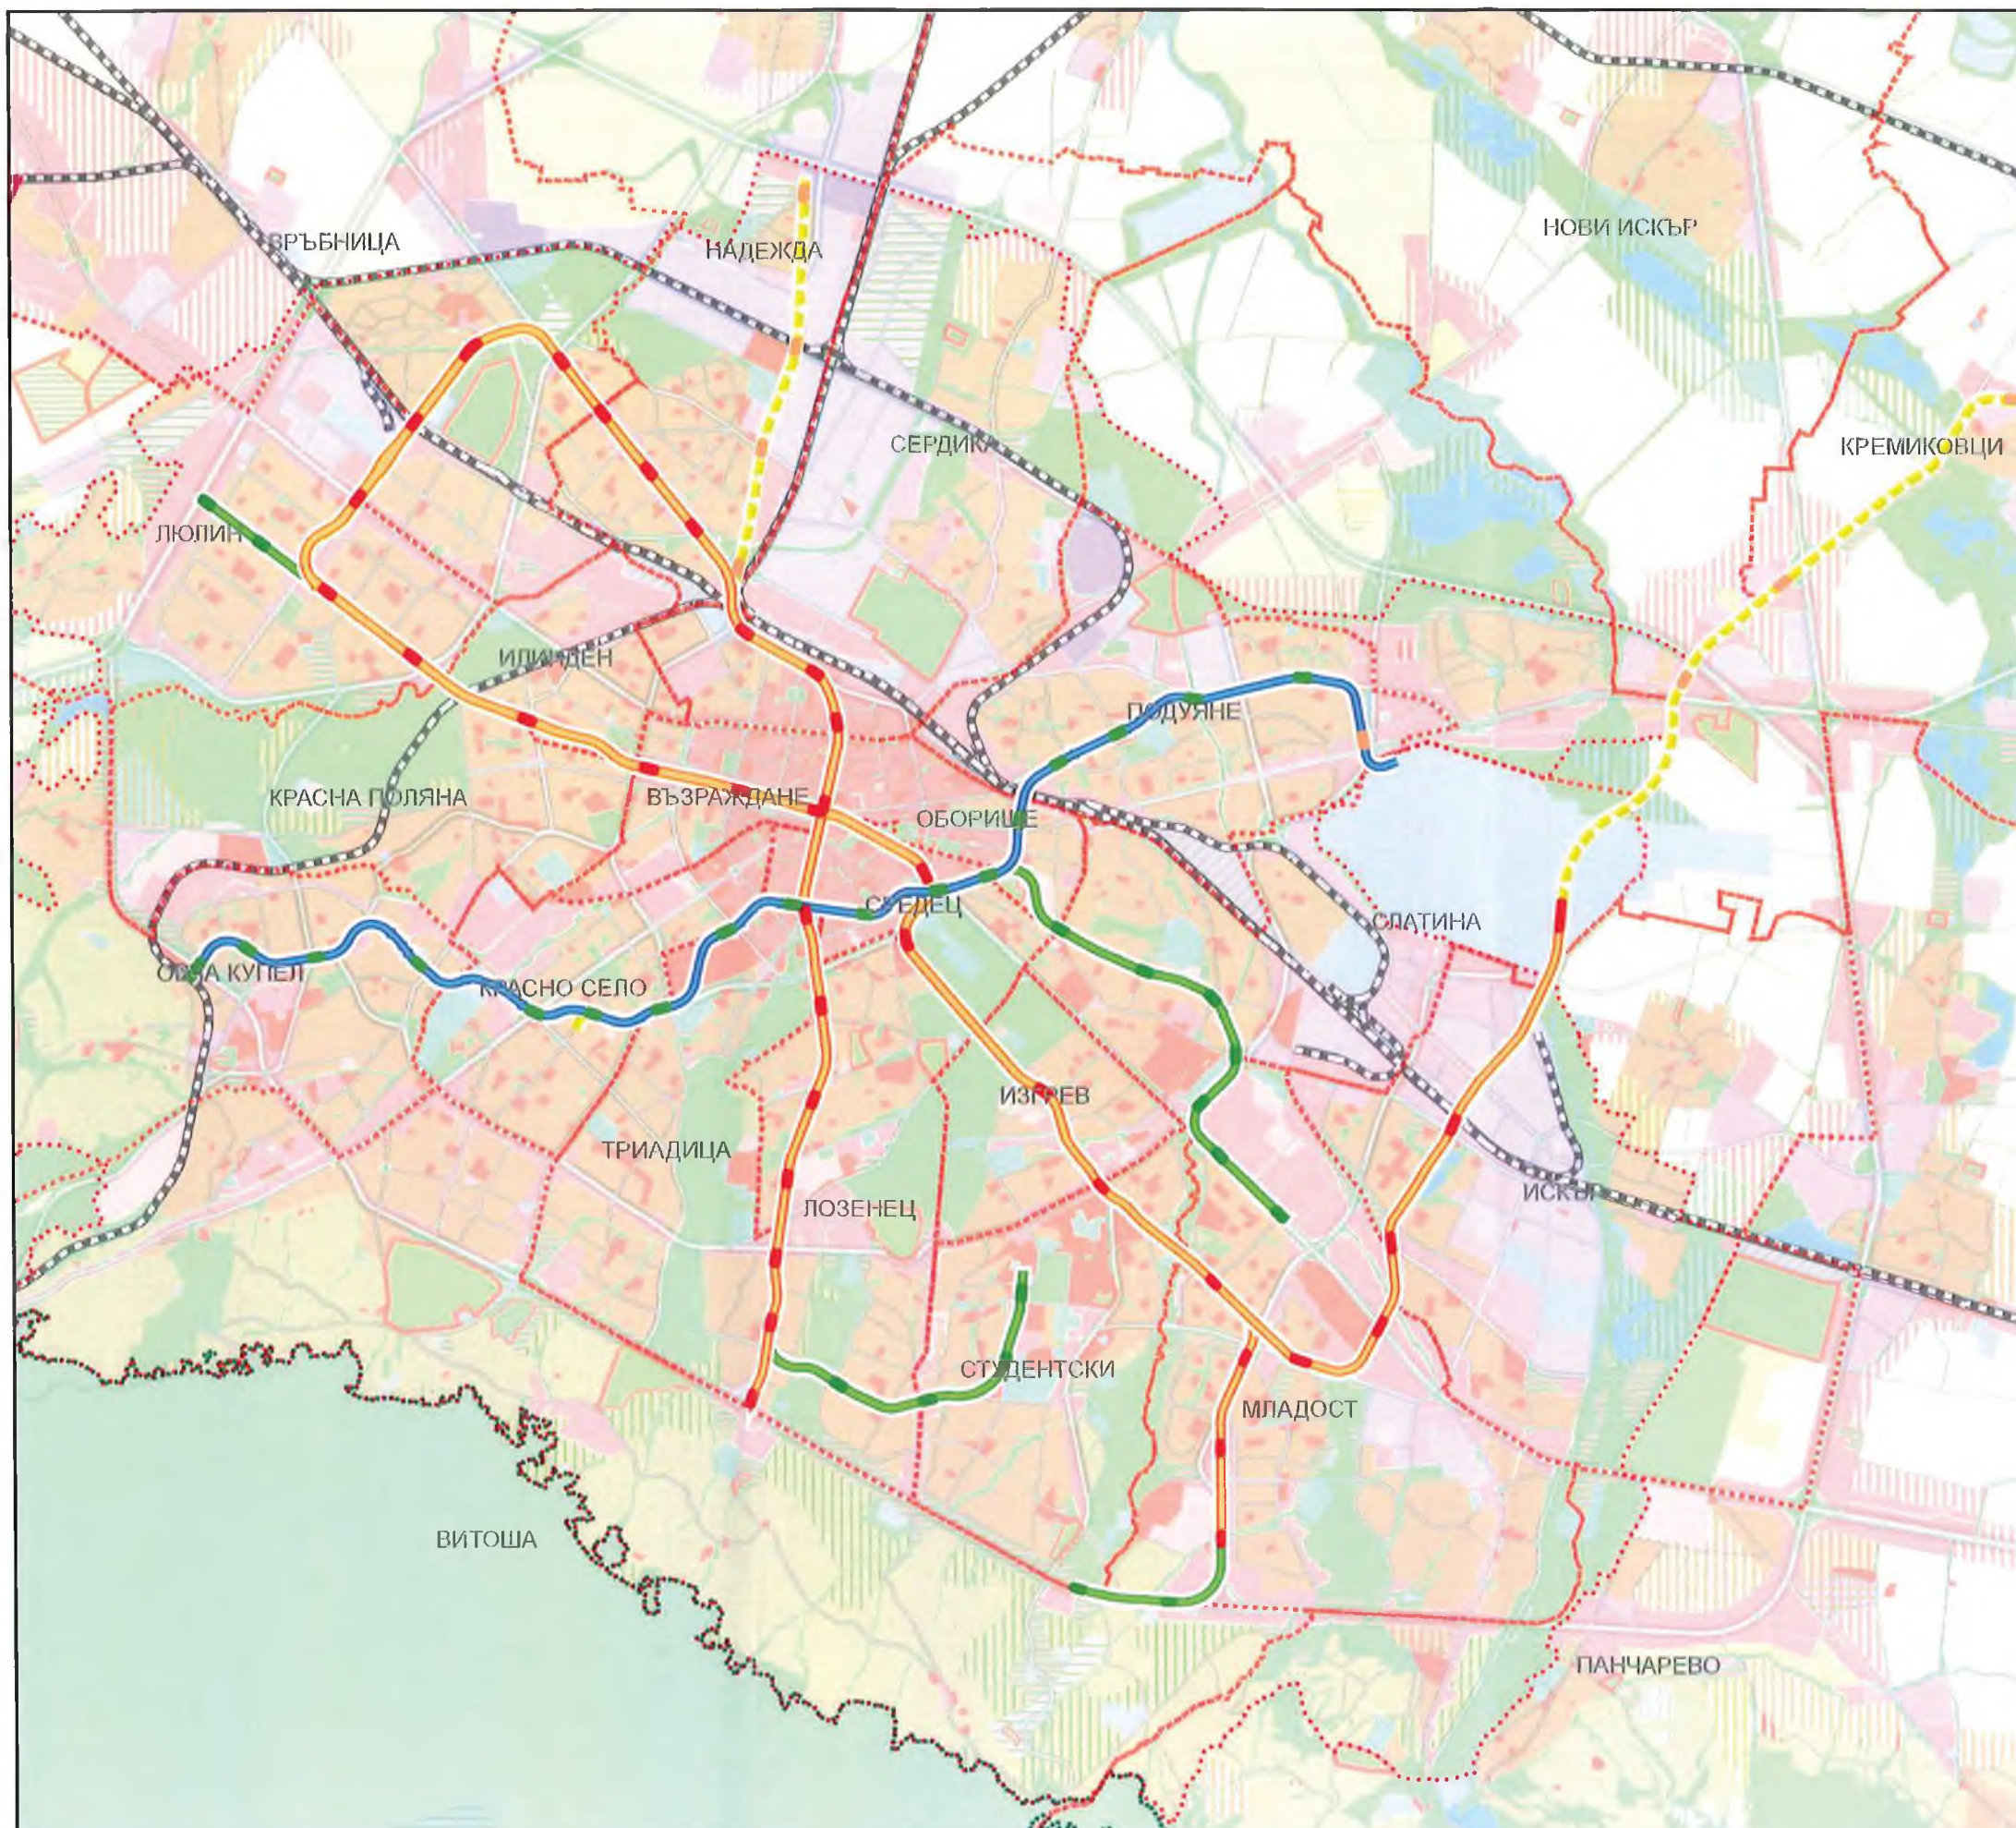

# ОБЩ УСТРОЙСТВЕН ПЛАН НА СТОЛИЧНА ОБЩИНА

съгл. реш. СОС №697 от прот. 51/19.11.2009 г.  
и реш. на МС №960/16.12.2009г;  
реш. на СОС №690 от прот.70/23.10.2014г. и  
реш. на МС №454 / 11.08.2017г.



## КОМУНИКАЦИОННО- ТРАНСПОРТНА СИСТЕМА

### ПРЕДЛОЖЕНИЕ ЗА ИЗМЕНЕНИЕ НА МРЕЖАТА НА СТОЛИЧНИЯ МЕТРОПОЛИТЕН

#### МЕТРОЛИНИИ

- Линии I и II
- III Метродиаметър
- Линии - предмет на ИОУП
- Далекоперспективни

#### МЕТРОСТАНЦИИ

- На линии I и II
- На III МД
- На линии - предмет на ИОУП
- Далекоперспективни
- ЖП линия
- Строителна граница на гр.София
- Административни райони СО

04.2018  
СТОЛИЧНА ОБЩИНА  
Дирекция "Архитектура и градоустройство"  
ОП "Софпроект - Общ градоустройствен план"